




# COMMUNE DE FONTENAIIS

## LOCALITE DE FONTENAIIS

### REVISION DU PLAN D'AMENAGEMENT LOCAL


#### Modification de la version dépôt public du plan de zones en vue de son adoption

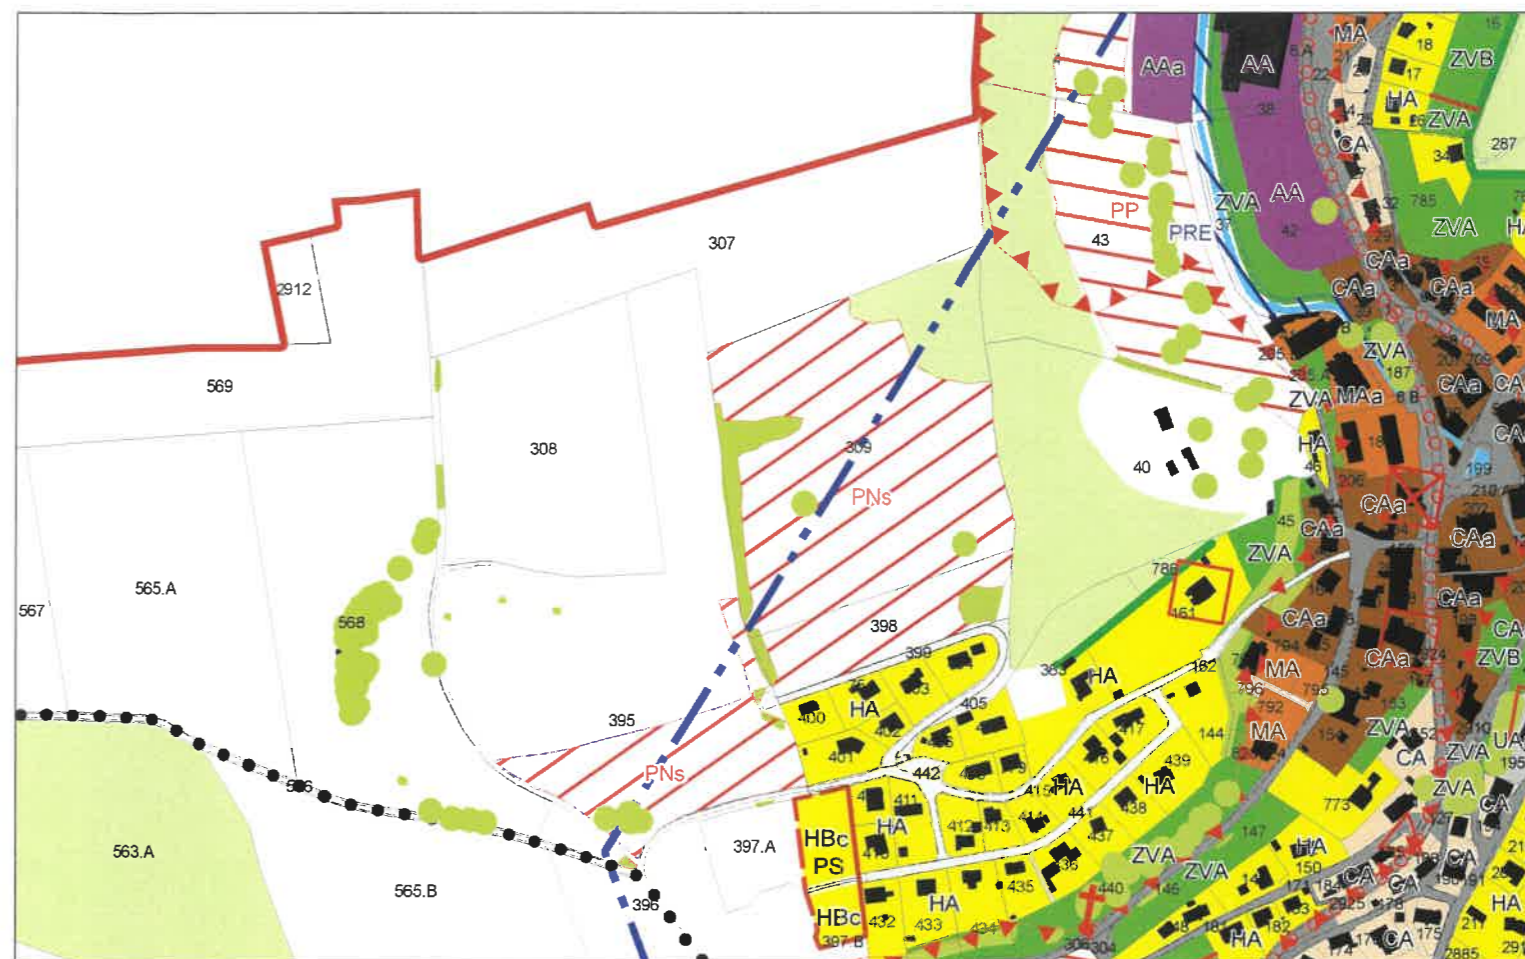

#### Accord des propriétaires fonciers concernés

N° parcelle(s)	Nom et prénom	Signatures
307	COP Fontenais-Fontenais 6790/307-1 Wenger Jean	 Jean-Luc Metzger Pré-Monsieur 6 CH-2900 Porrentruy T. 032 466 88 08
	COP Fontenais-Fontenais 6790/307-2 Güdel Marguerite	 M. Güdel
395	Commune mixte Fontenais	AU NOM DU CONSEIL COMMUNAL Le Maire : La Secrétaire :
568	Voisard Yvette Marthe	 Y Voisard

#### Version adoption

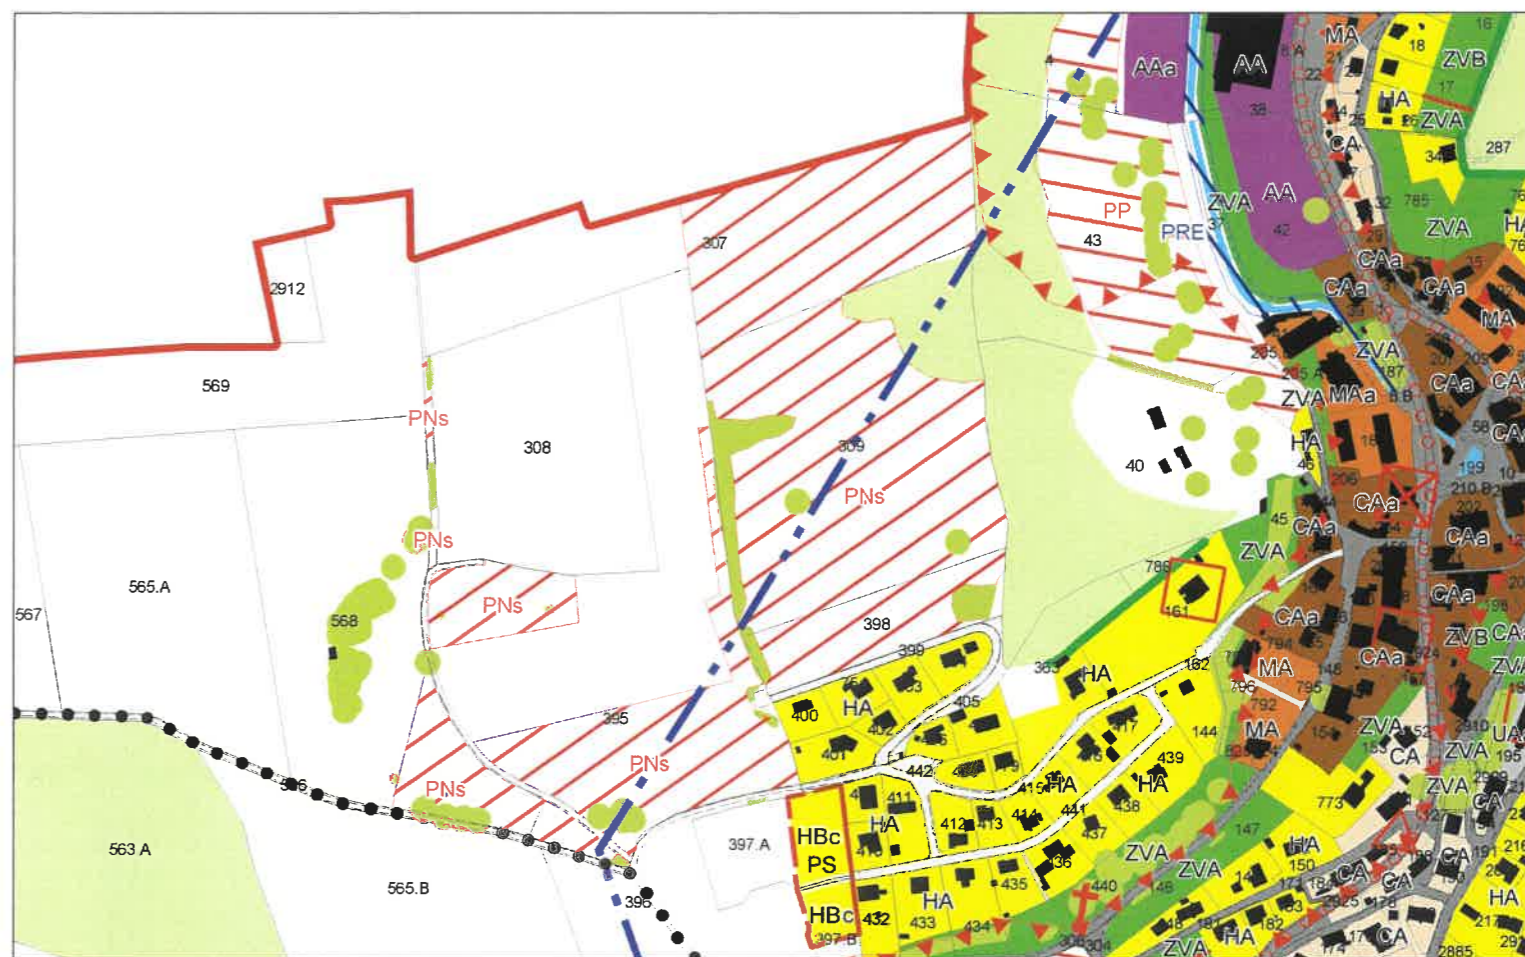

PNs Périmètre de protection de la nature



LA SECRETAIRE COMMUNALE SOUSIGNEE CERTIFIE L'EXACTITUDE DES INDICATIONS CI-DESSUS

FONTENAIS, LE 18 novembre 2022

SIGNATURE

TIMBRE